




PREFEITURA MUNICIPAL
DOM PEDRO DE ALCANTARA

TERRENO MATRÍCULA 3.879

SITUAÇÃO : PORTO COLONIA, MUNICIPIO DE DOM PEDRO DE ALANTARA - RS
PROPRIETÁRIO :
RESP. TÉCNICO :

OBRA : LEVANTAMENTO
DESENHO : JFMatos
ÁREA : 46.632,00m²
ESCALA: INDICADA
DATA : AGOSTO/2013

1 / 2

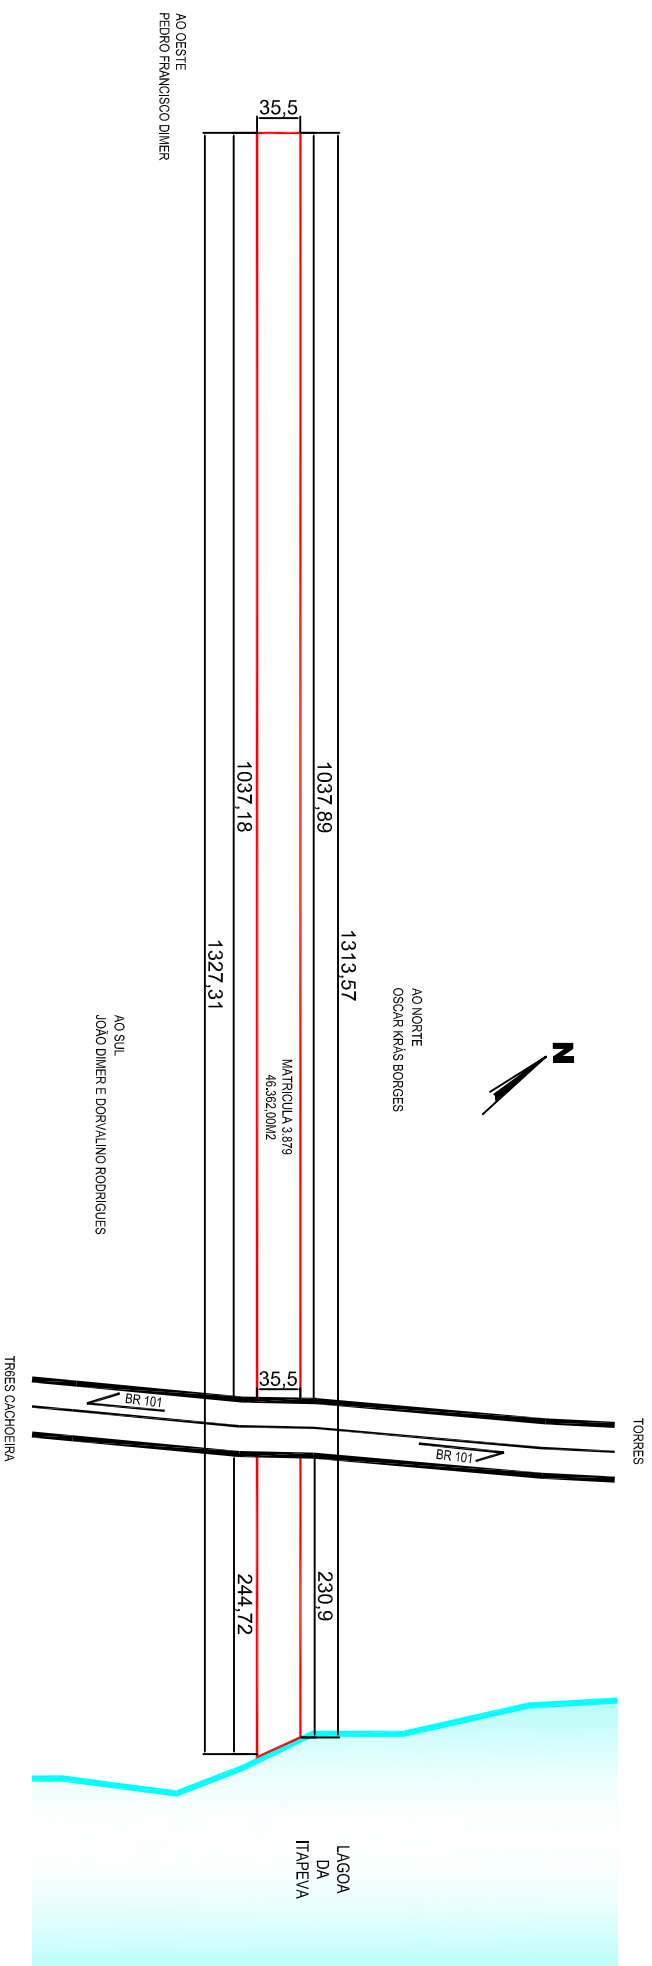

PLANTA DE SITUAÇÃO.
ESCALA: 1/5000