


○ Poste de iluminação pública

○ Spot de Led balizador de chão/piso

Rua Professor Santos

Avenida Central

Rua Padre Jorge

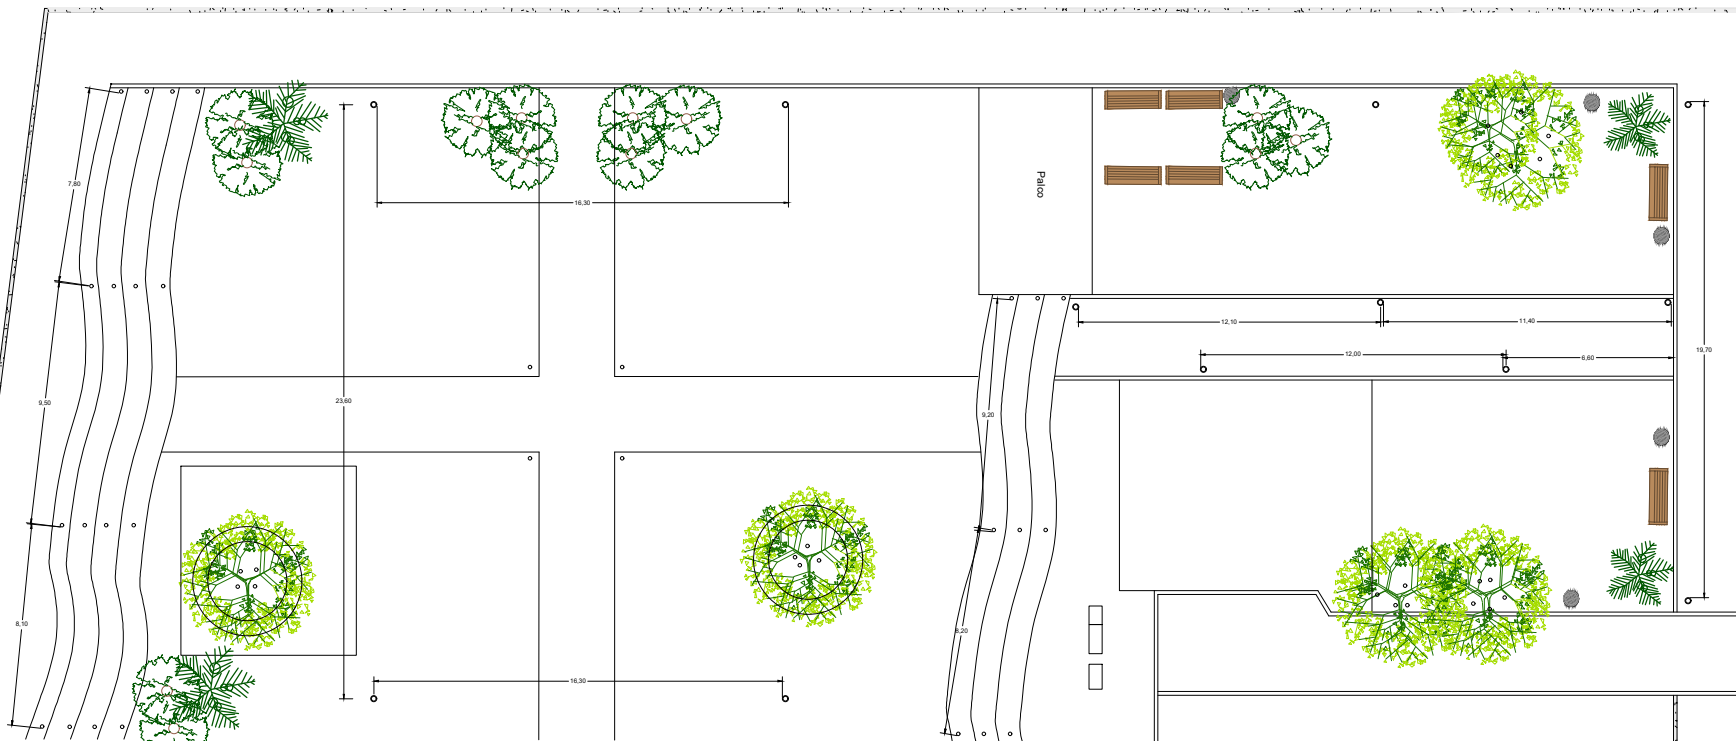

ESTADO DO RIO GRANDE DO SUL
PREFEITURA MUNICIPAL DE DOM PEDRO DE ALCÂNTARA
SECRETARIA MUNICIPAL DE OBRAS

PREFEITURA DE DOM PEDRO DE ALCANTARA


PONTOS ELETRICOS PARA A PRAÇA DOS IMIGRANTES

PRANCHA

01
/
01

○ Poste de iluminação publica

○ Spot de Led balizador de chão/piso

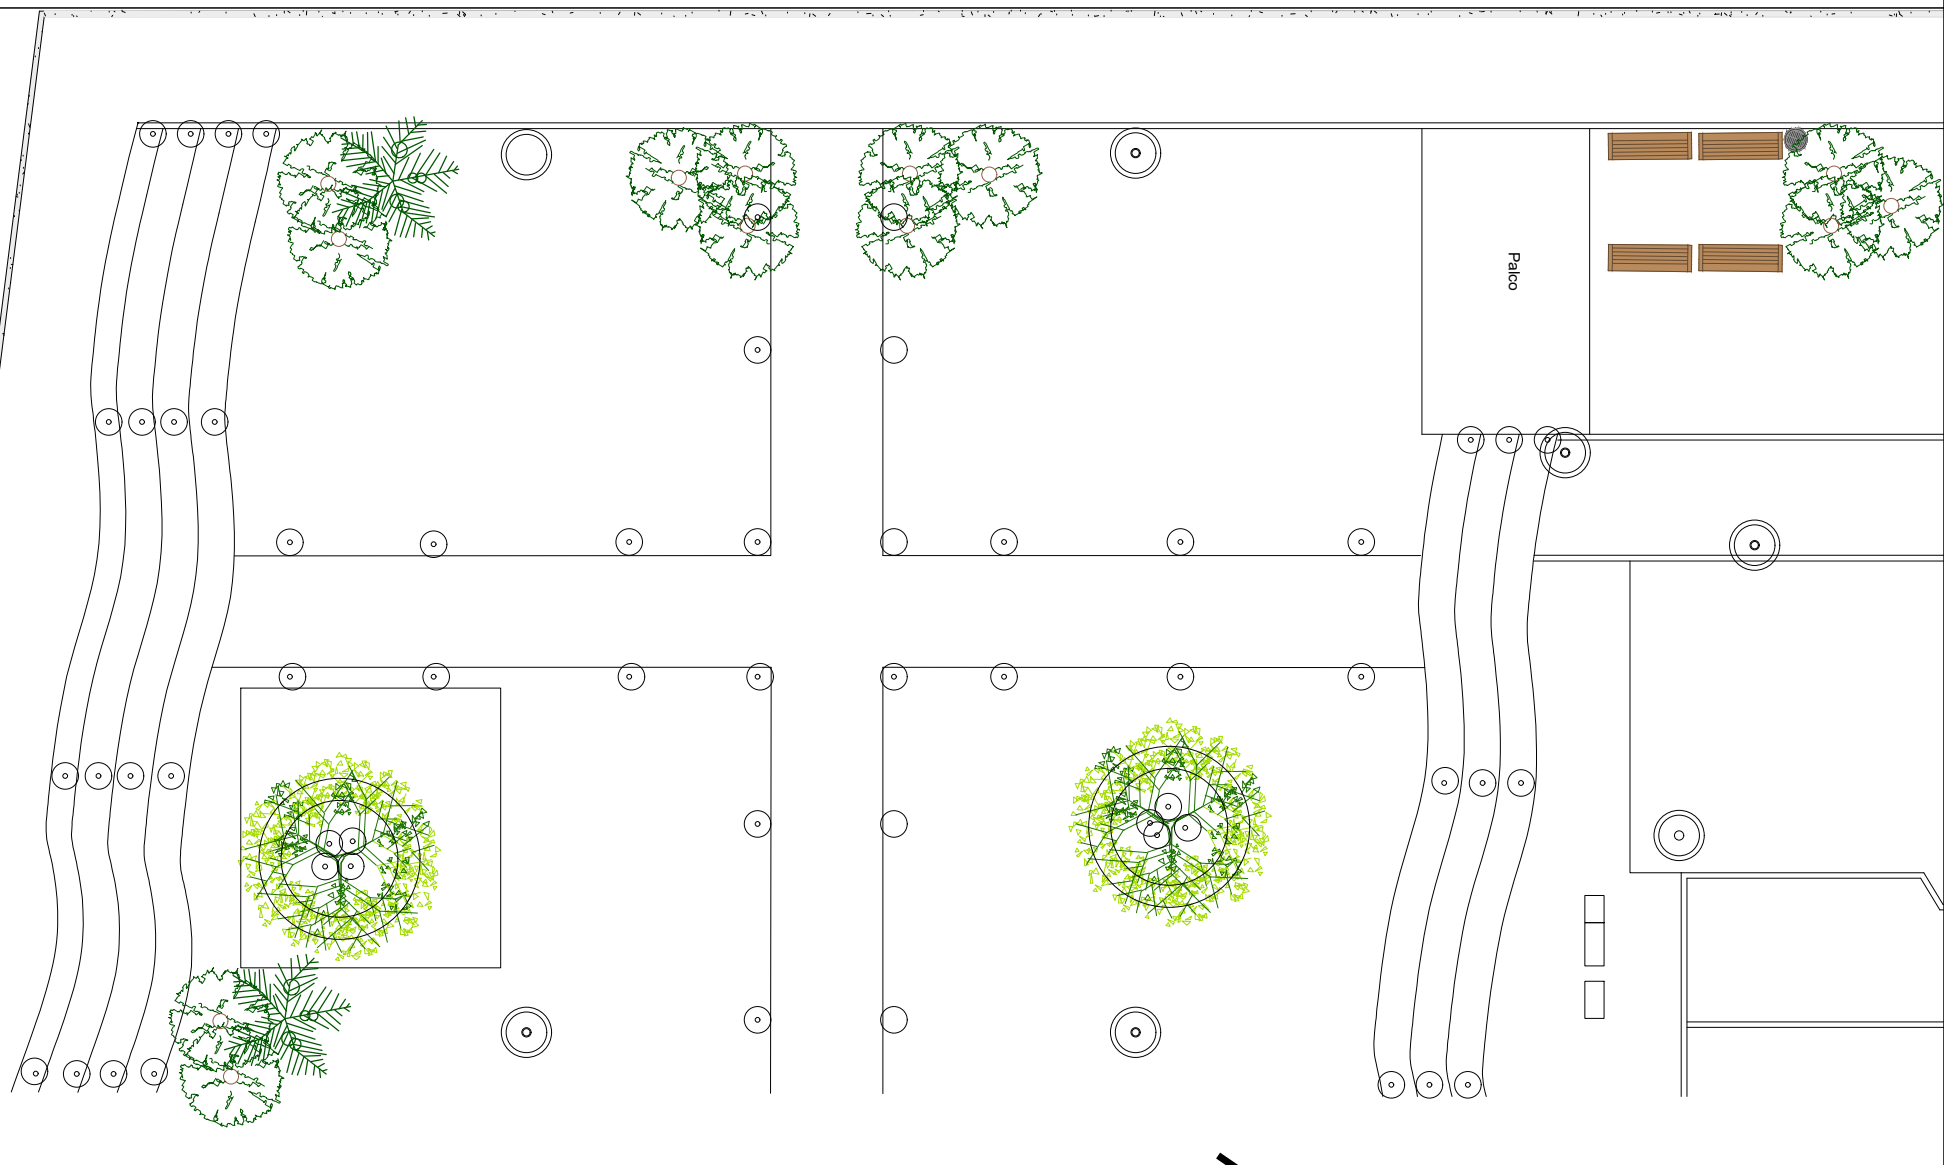

Avenida Central

Palco



ESTADO DO RIO GRANDE DO SUL
PREFEITURA MUNICIPAL DE DOM PEDRO DE ALCÂNTARA
SECRETARIA MUNICIPAL DE OBRAS

PREFEITURA DE DOM PEDRO DE ALCANTARA


PONTOS ELETRICOS PARA A PRAÇA DOS IMIGRANTES

PRANCHA

01
/
02

○ Poste de iluminação pública

○ Spot de Led balizador de chão/piso

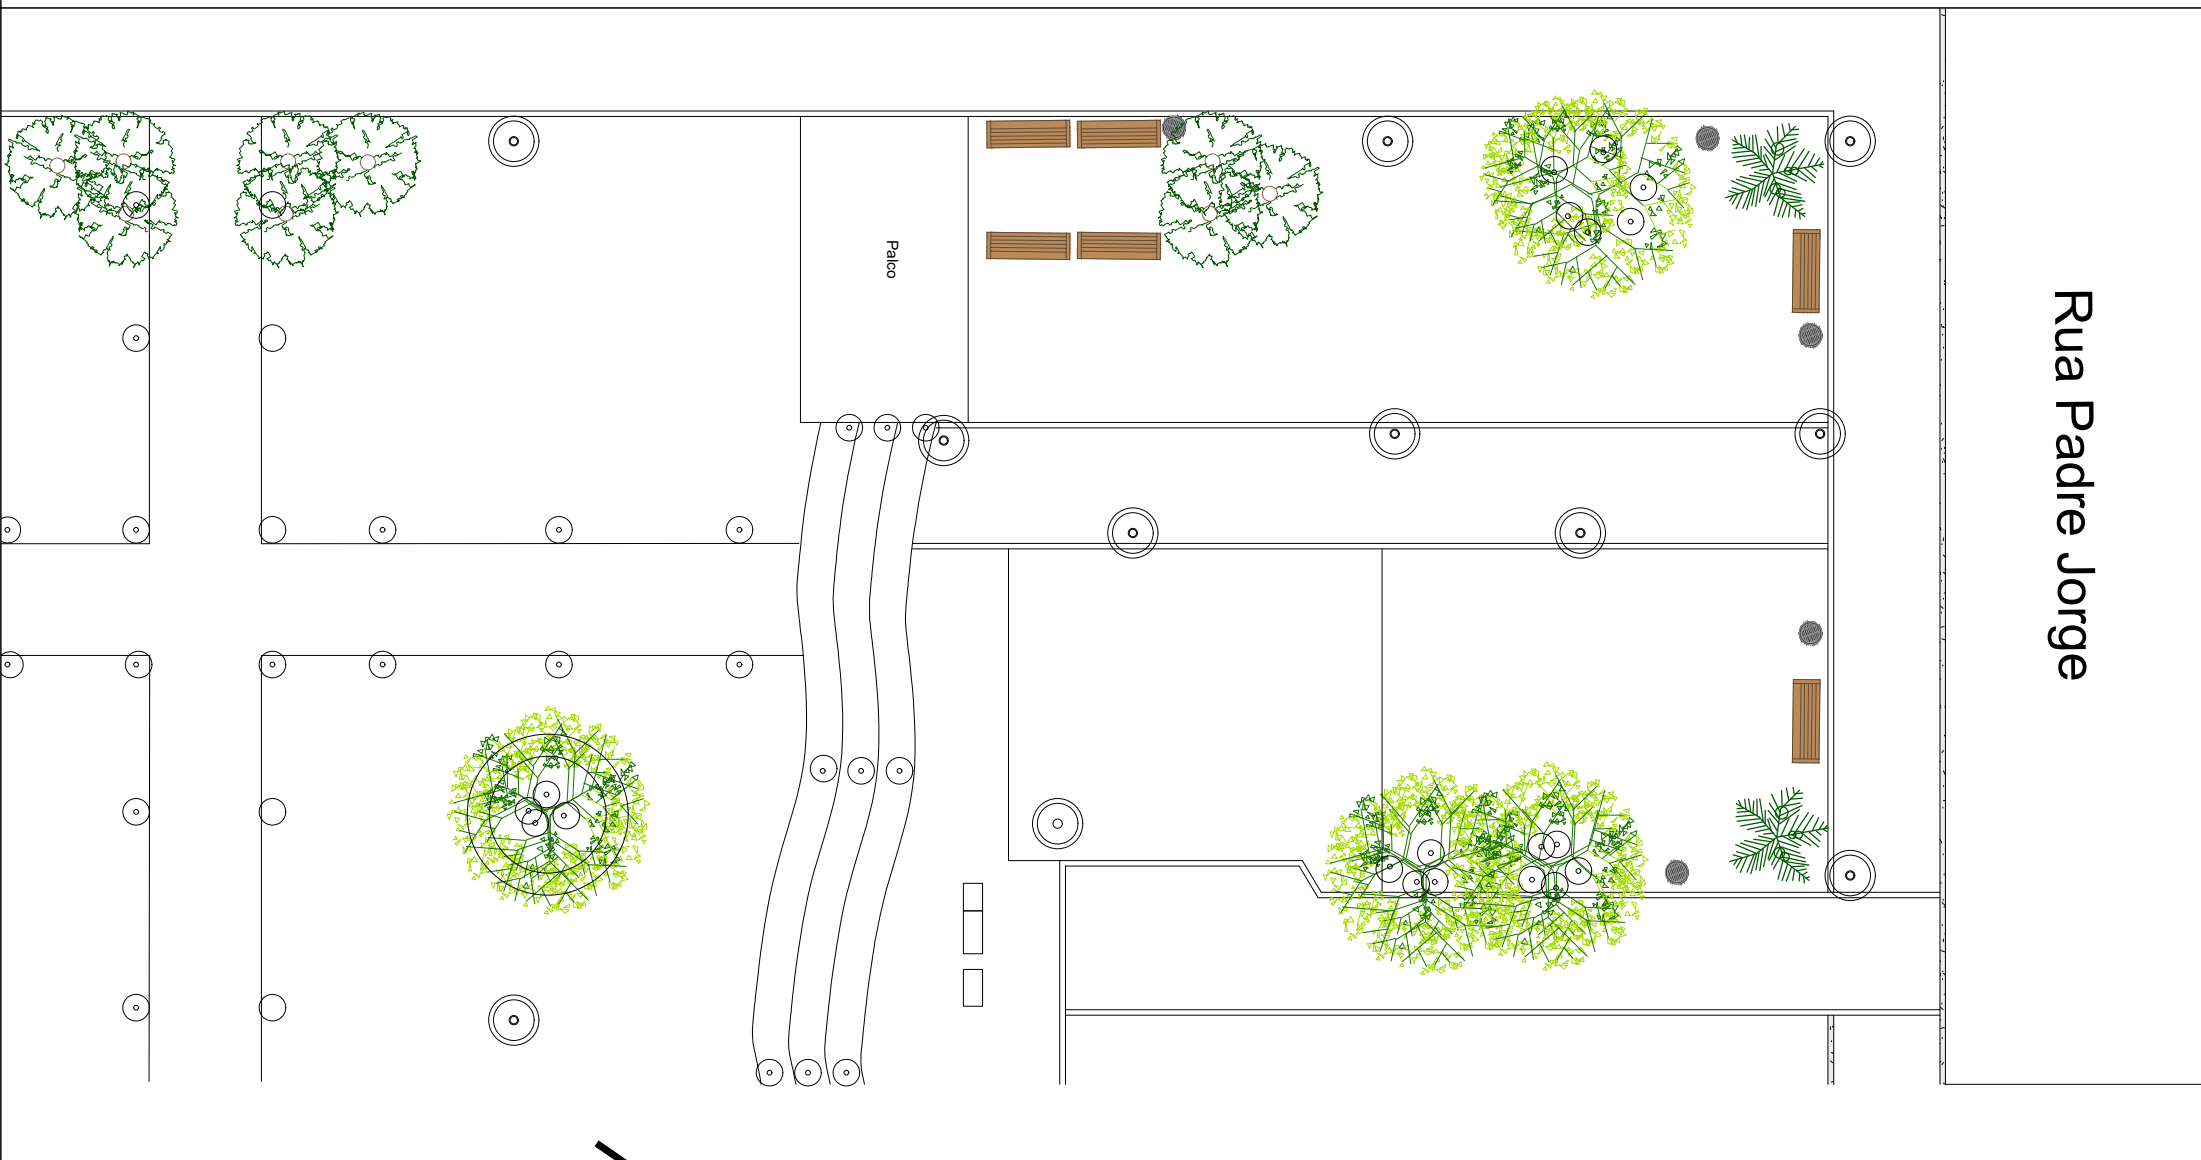

ESTADO DO RIO GRANDE DO SUL
PREFEITURA MUNICIPAL DE DOM PEDRO DE ALCÂNTARA
SECRETARIA MUNICIPAL DE OBRAS

PREFEITURA DE DOM PEDRO DE ALCANTARA


PONTOS ELETRICOS PARA A PRAÇA DOS IMIGRANTES

PRANCHA

02
/
02



CAIXA PARA TOMADAS

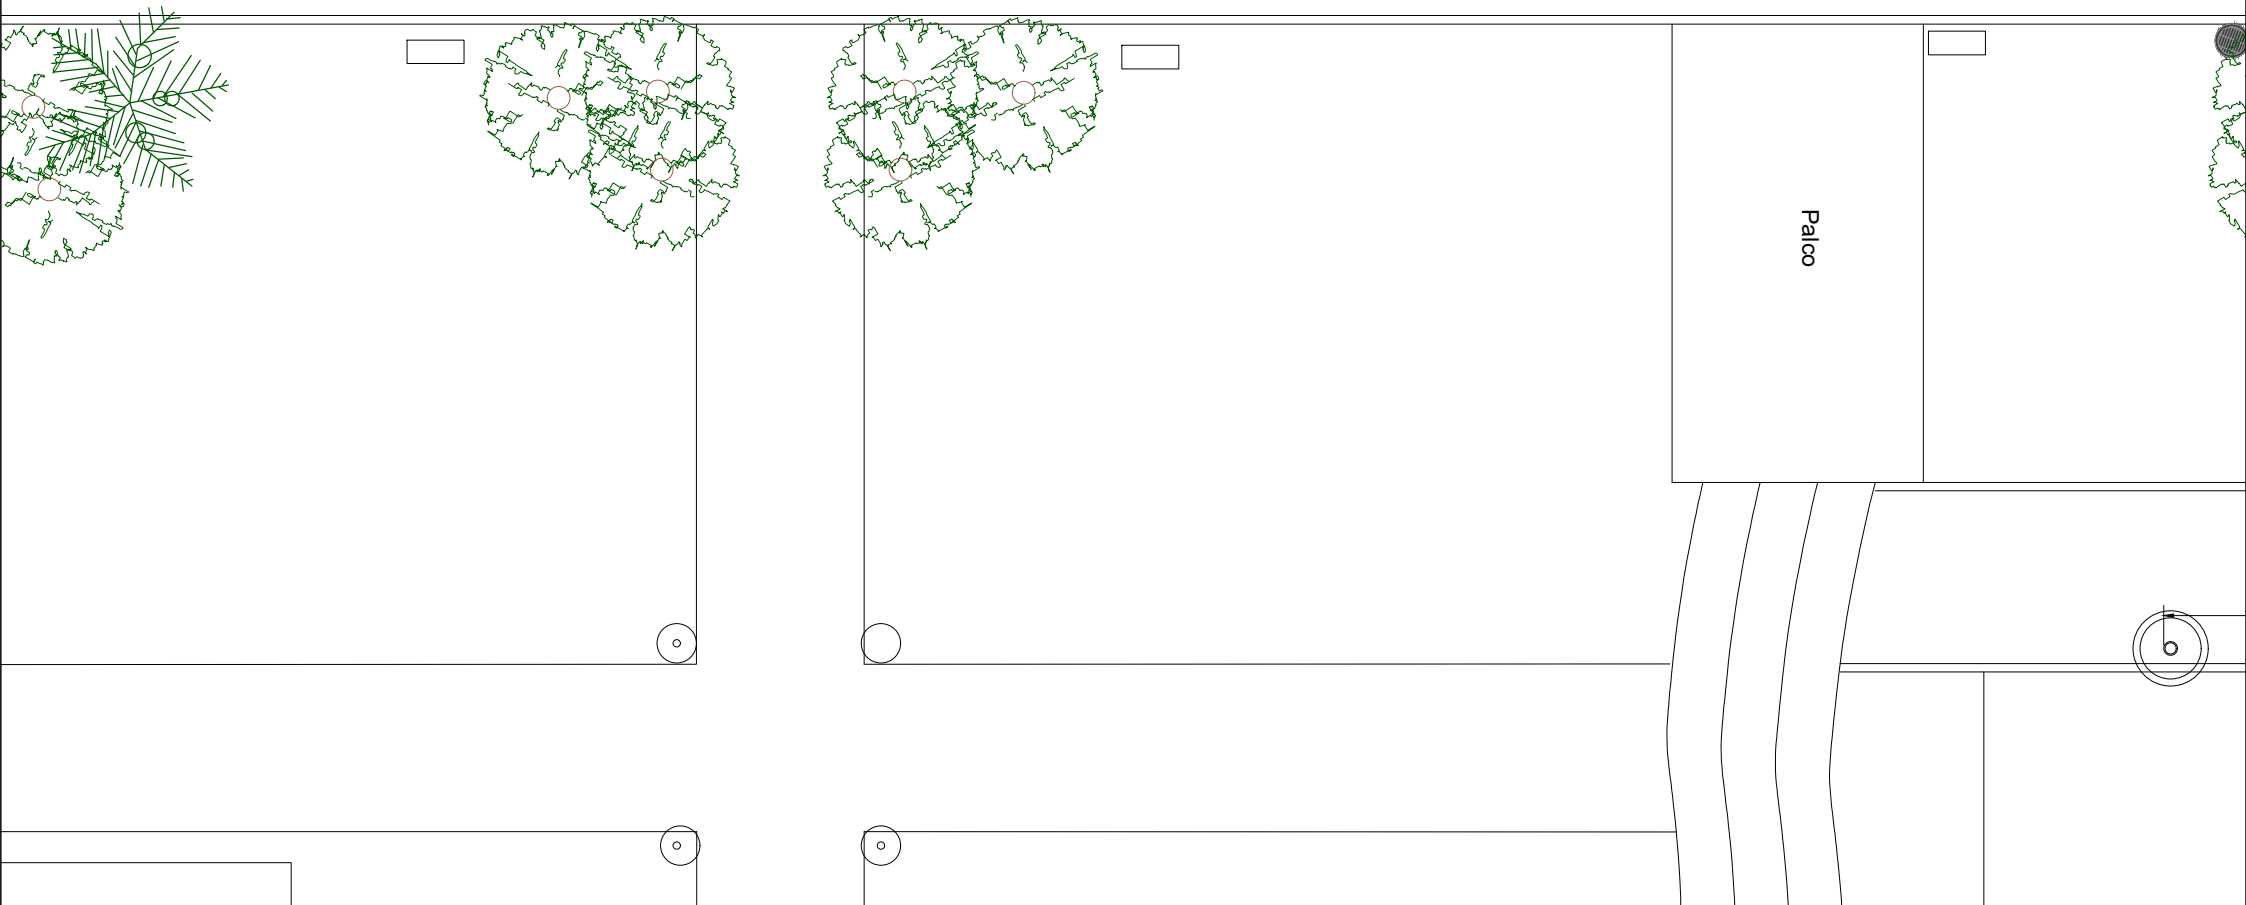

ESTADO DO RIO GRANDE DO SUL
PREFEITURA MUNICIPAL DE DOM PEDRO DE ALCÂNTARA
SECRETARIA MUNICIPAL DE OBRAS

PREFEITURA DE DOM PEDRO DE ALCANTARA

PONTOS ELETRICOS PARA A PRAÇA DOS IMIGRANTES

PRANCHA

01
/
01