



**ESTADO DO RIO GRANDE DO SUL
PREFEITURA MUNICIPAL DE DOM PEDRO DE ALCÂNTARA
GABINETE DO PREFEITO**

Nº 930/2024

PROTOCOLO DE ABERTURA DE LICITAÇÃO



Assunto.....: ABERTURA DE PROCESSO
Subassunto...: DISPENSA DE LICITAÇÃO
Data Protoc...: 17/07/24
Requerente...: Diego Webber Raupp
CPF.....: 81480032034
Logradouro...: Avenida Central
Número.....: 257
Complemen...: Apartamento
Bairro.....: Centro
CEP.....: 95568000
Telefone.....: (51) 998657343

Finalidade....:

Requer a abertura de processo administrativo para contratação de mão de obra para construção de três paradas de ônibus.

Nestes termos,
Solicita a abertura do processo de licitação.


Dom Pedro de Alcântara, 17 de julho de 2024

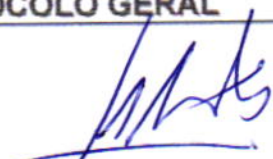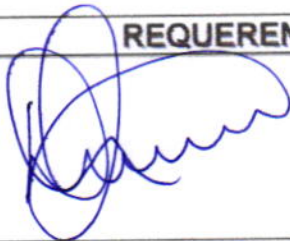PROTOCOLO GERAL	REQUERENTE
 JAIME MATTOS BERNSTS	

) AUTORIZO: A abertura do processo de licitação.

) NÃO AUTORIZO: Arquiva-se.

DATA: 17/07/24



Assinatura Responsável

Alexandre Model Evaldt

Prefeito Municipal



Prefeitura Municipal
Dom Pedro de Alcântara
Rio Grande do Sul – Brasil

SOLICITAÇÃO

DA: Secretaria de Obras

PARA: Setor de Licitações

OBJETO: Mão de Obra especializada de pedreiro/carpinteiro.

Item	Descrição	Unidade	Quantidade
01	Mão de obra especializada para edificação de paradas de ônibus em conformidade com as especificações do memorial descrito do Arquiteto e Urbanista do Município.	Paradas de Ônibus	03

JUSTIFICATIVA: A contratação de empresa especializada visa a construção de três paradas de ônibus na localidade de São Brás.

Protocolo nº 930/2024 em 17/07/2024

Dom Pedro de Alcântara/RS, 17 de julho de 2024.

Fabiano Lumertz Justo
Secretário Municipal de Obras
Autoridade Solicitante



ESTADO DO RIO GRANDE DO SUL
Prefeitura Municipal de Dom Pedro de Alcântara

MEMORIAL DESCRITIVO

Proponente: Prefeitura Municipal de Dom Pedro de Alcântara

Responsável: Prefeito Municipal Alexandre Model Evaldt

Endereço: Avenida Central, 89 – Centro - Dom Pedro de Alcântara/RS
www.dompedrodealcantara.rs.gov.br - CNPJ 01.640.339/0001-15 - CEP 95568-000 –
Telefone 0 (XX) 51 3664 0011



ESTADO DO RIO GRANDE DO SUL

Prefeitura Municipal de Dom Pedro de Alcântara

OBJETIVO

O presente documento tem por objetivo descrever os materiais, serviços e técnicas necessárias para a execução do serviço da Parada de onibus, com cinco e setenta e seis (5,76m²) metros quadrados , a ser executado no município de Dom Pedro de Alcântara/RS.

DESCRIÇÃO

Será executada parada de onibus. O projeto faz parte de um projeto amplo que visa valorizar a comunidade local.

2.MATERIAL:

A parada de ônibus sera feito com eucalipto tratado, tabua de deck, guia de eucalipto tratado, tabua de pinus tratado, caibro de pinus tratado e coluna de pinus tratado, conforme projeto.

3. Disposições finais

A obra deverá ser executada em estrita observância ao projeto, as presentes especificações e normas técnicas da ABNT, por mão de obra especializada, com acompanhamento de profissional habilitado.

Será de responsabilidade da empresa contratada todas as taxas, impostos, seguros e tributos incidentes sobre a obra, inclusive com danos a terceiros por má execução dos serviços sem ônus a contratante, bem quanto a utilização de equipamentos de segurança EPI pelos funcionários de acordo com a NR-18 e normas vigentes.


Qualquer modificação ou alteração de projeto será objeto de prévio entendimento entre a empresa contratada e a fiscalização da Prefeitura e da instituição técnico-financeira conveniada.


A obra somente será recebida se atendidos os requisitos técnicos e legais para sua utilização com as características adequadas às finalidades para a qual foi contratada, através do Recebimento Provisório e Definitivo da Obra, conforme descrito no Edital de Licitação e nas Cláusulas Contratuais, cujas Especificações e Memorial Descritivo são partes integrantes.



Dom Pedro de Alcântara (RS), 12 de julho de 2024.

Alexandre Model Evaldt
Prefeito Municipal

Jonas Leffa Schwack
Arquiteto e Urbanista
CAU nº A169774-9

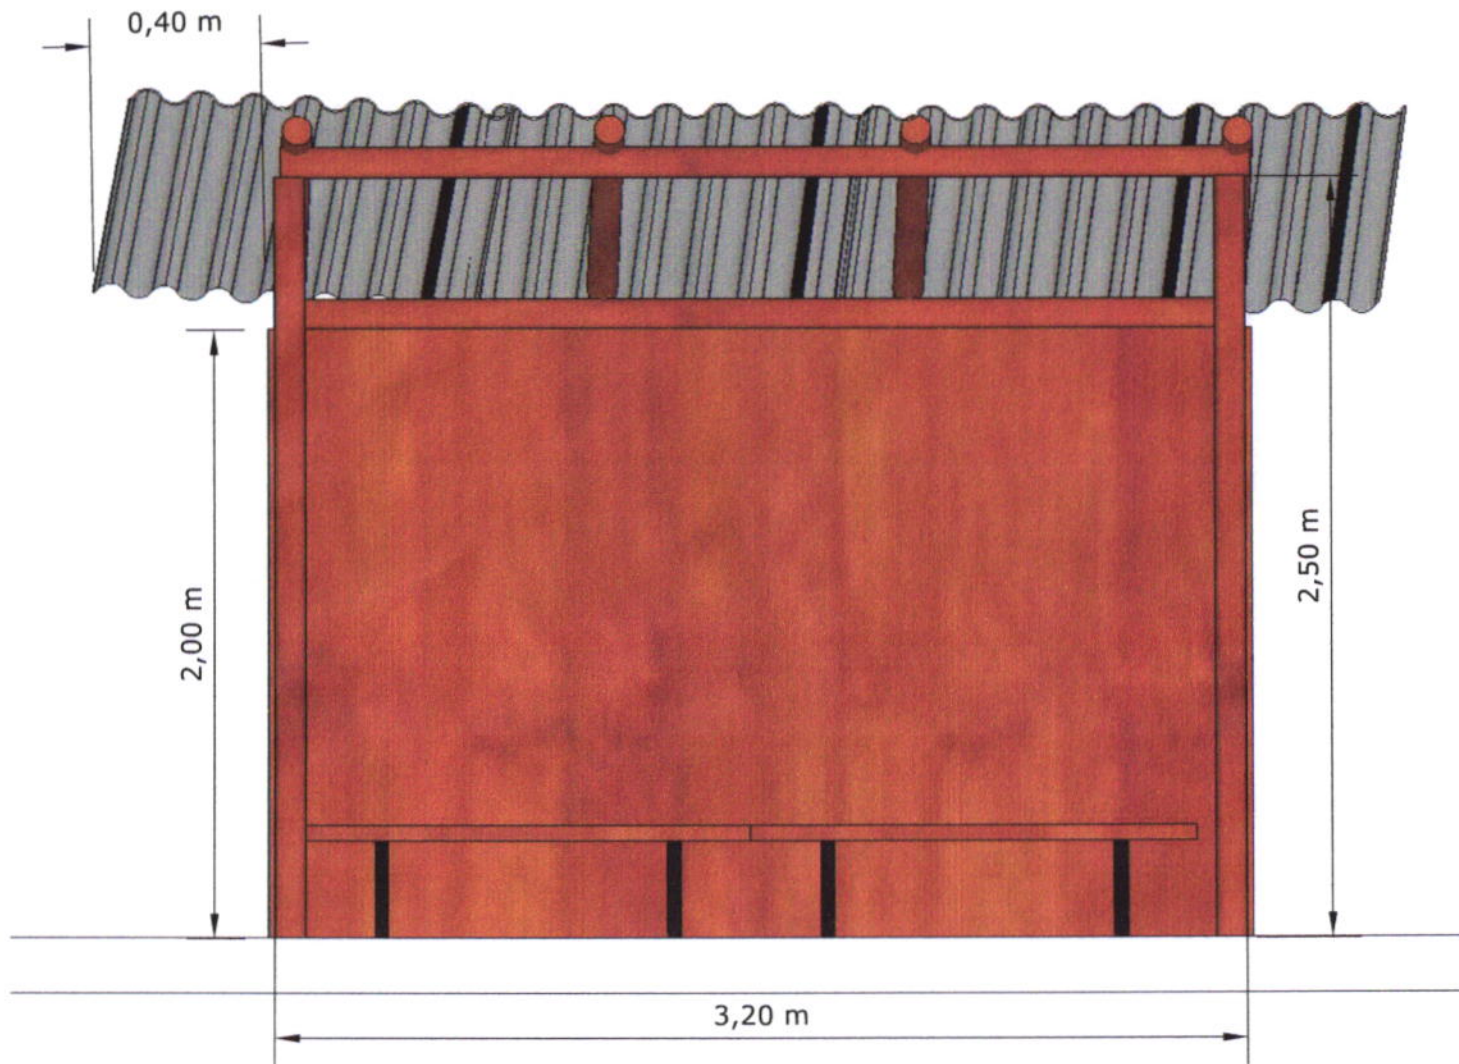

	<p>Estado do rio grande do sul Prefeitura Municipal de Dom Pedro de Alcântara</p>	<p>Escala 1/25</p>	<p>12/07/2024</p>
<p>PARADA DE ONIBUS</p>		<p><i>Alexandre Model Evaldt</i> ALEXANDRE MODEL EVALDT</p>	
		<p><i>Jonas Schwanck</i> ARQUITETO JONAS SCHWANCK CAU 69774-9</p>	

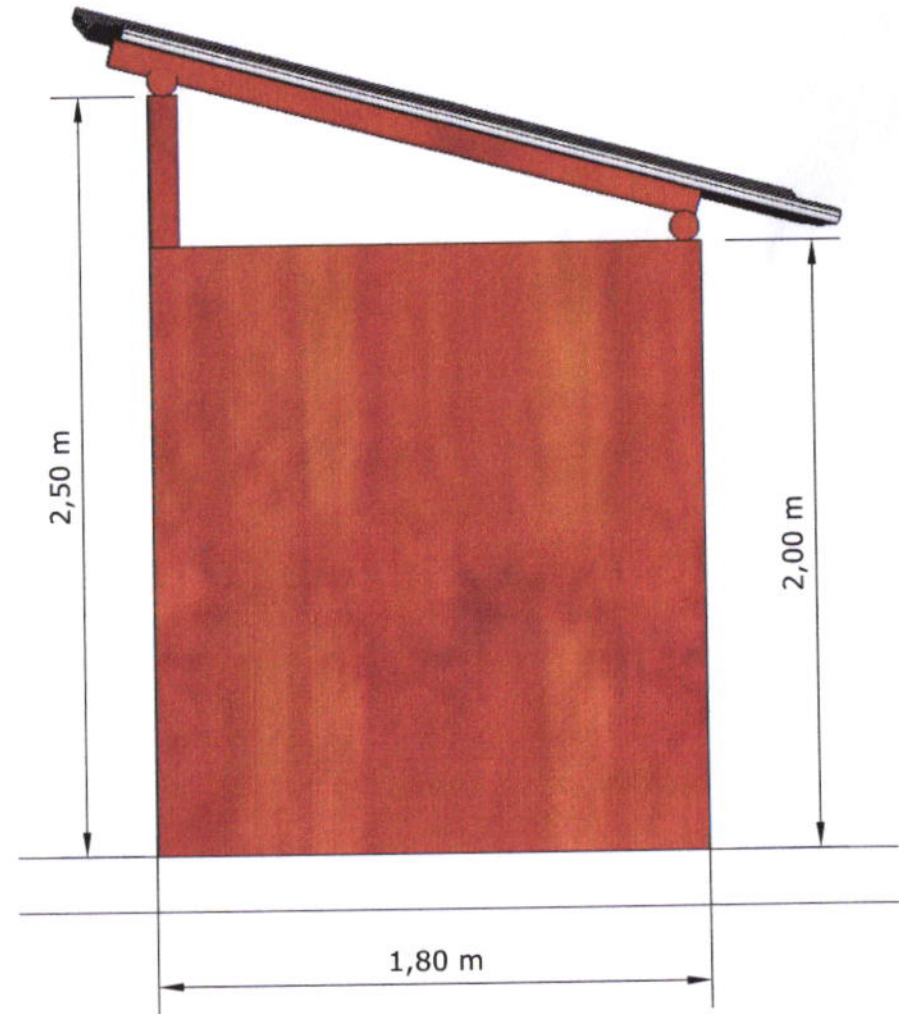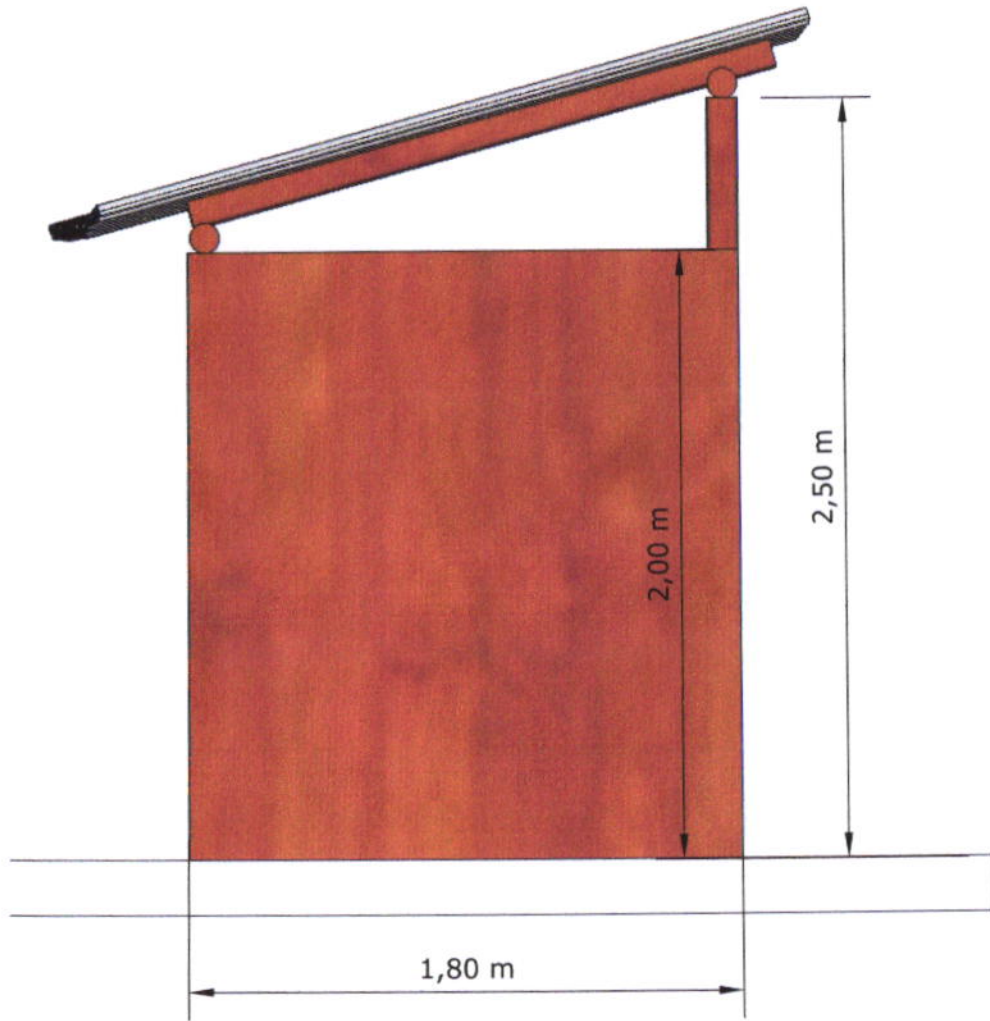

Estado do Rio Grande do Sul
 Prefeitura Municipal de Dom Pedro de Alcântara

PARADA DE ONIBUS


Escala 1/25

12/07/2024

Alexandre Model Evaldt

ALEXANDRE MODEL EVALDT

ARQUITETO JONAS SCHWANCK CAU A 10774-9

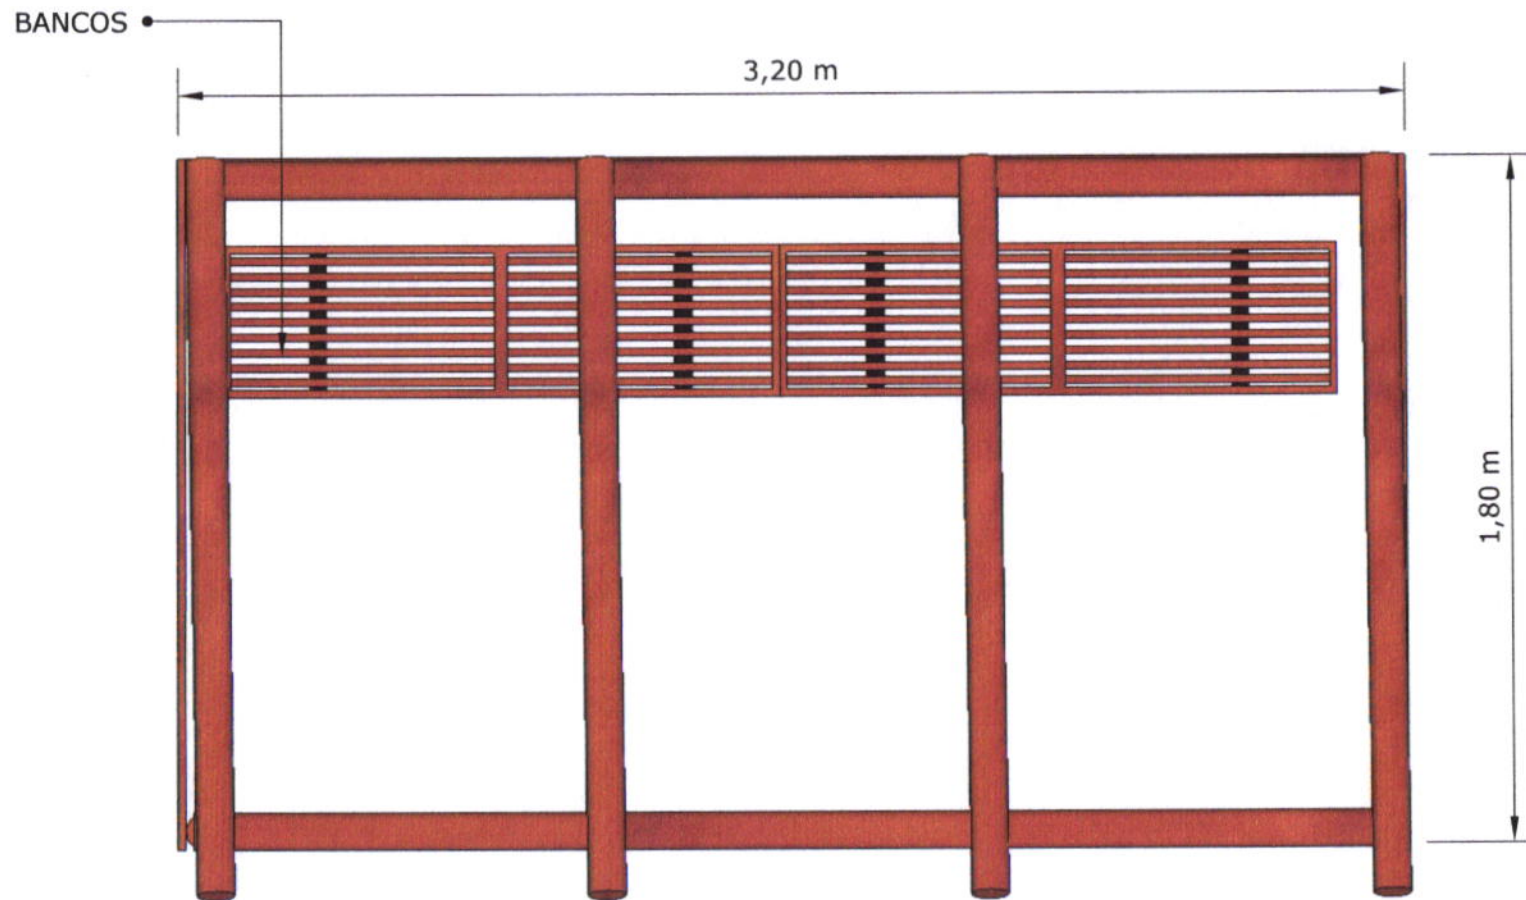

PLANTA BAIXA



Estado do rio grande do sul
Prefeitura Municipal de Dom Pedro de Alcântara

PARADA DE ONIBUS

Escala 1/25

12/07/2024

Alexandre Model Ewaldt
ALEXANDRE MODEL EVALDT

ARQUITETO JONAS SCHWANCK CAU 169974-9